


ETAT DES LIEUX - Rez-de-chaussée - Échelle 1/100°

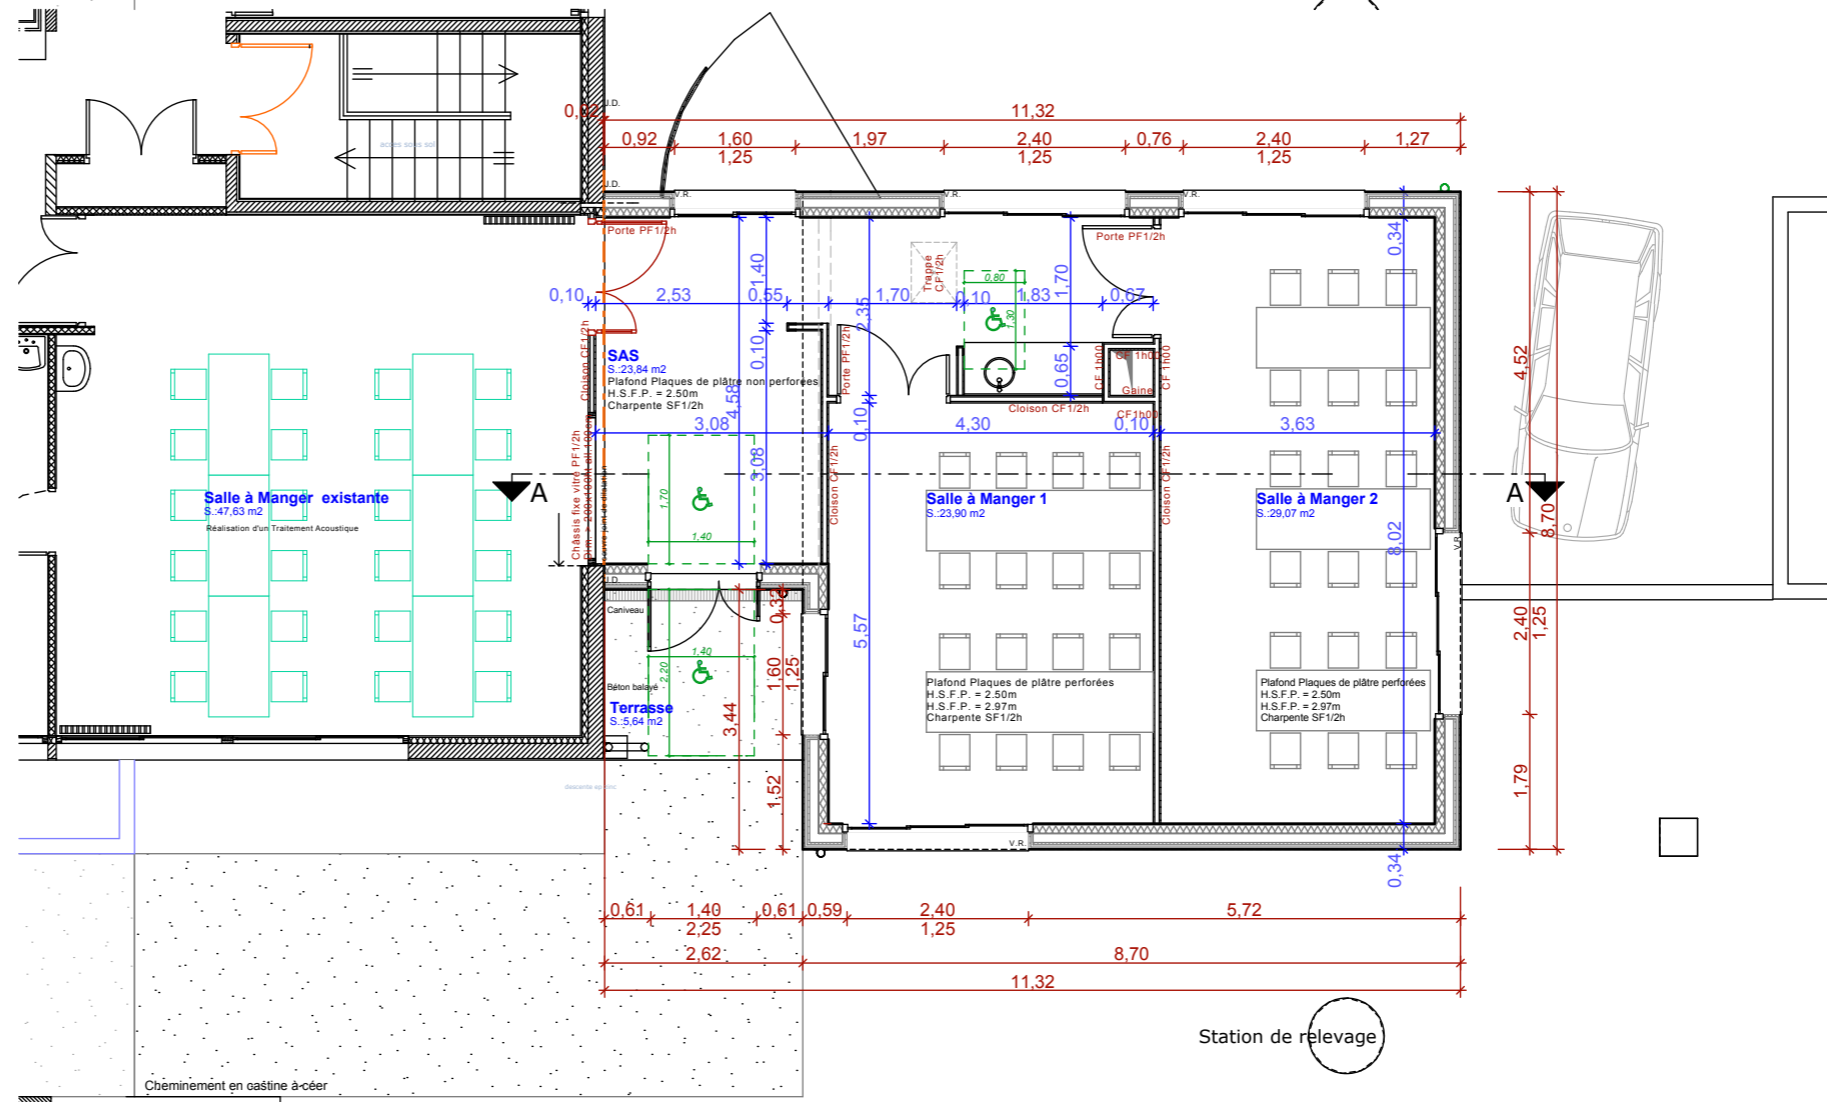

PROJET - Rez-de-chaussée - Échelle 1/100°

**PRECI MP.LR**

CARSAT -MP -  
2 rue Georges Vivent  
31065 Toulouse Cedex 9

Tél: 05.62.14.29.26  
andre.mirobolant@carsat-mp.fr